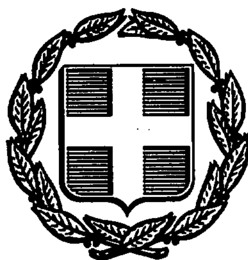


ΕΦΗΜΕΡΙΣ ΤΗΣ ΚΥΒΕΡΝΗΣΕΩΣ
ΤΗΣ ΕΛΛΗΝΙΚΗΣ ΔΗΜΟΚΡΑΤΙΑΣ

ΑΘΗΝΑ 5 ΝΟΕΜΒΡΙΟΥ 1991	ΤΕΥΧΟΣ ΤΕΤΑΡΤΟ	ΑΡΙΘΜΟΣ ΦΥΛΛΟΥ 771

ΠΕΡΙΕΧΟΜΕΝΑ

ΑΠΑΛΛΟΤΡΙΩΣΕΙΣ
ΑΠΟΦΑΣΕΙΣ

Αριθ. 1086935/6298/0010 (1)

Αναγκαστική απαλλοτρίωση έκτασης για την ανέγερση διδακτηρίου του 3ου Γυμνασίου Ν. Λιοσίων.

ΟΙ ΥΠΟΥΡΓΟΙ
ΟΙΚΟΝΟΜΙΚΩΝ ΚΑΙ
ΕΘΝΙΚΗΣ ΠΑΙΔΕΙΑΣ ΚΑΙ ΘΡΗΣΚΕΥΜΑΤΩΝ

Έχοντας υπόψη:

1. Τις διατάξεις του Ν. Δ/τος 797/1971 «περί αναγκαστικών απαλλοτριώσεων» σε συνδυασμό με τις διατάξεις του Β. Δ/τος 139/1971 «περί της αρμοδιότητος των Νομαρχών προς κήρυξιν αναγκαστικών τινών απαλλοτριώσεων».

2. Τις διατάξεις του άρθρου 17 του Α.Ν. 627/1968 «περί Οργανισμού Σχολικών Κτιρίων» σε συνδυασμό με τις διατάξεις του Ν. 513/1976.

3. Το από 21.2.1991 απόσπασμα πρακτικό από τη συνεδρίαση με αριθ. 1731 του Διοικητικού Συμβουλίου του Οργανισμού Σχολικών Κτιρίων.

4. Το από 10.5.1989 πρακτικό ακαταλληλότητας της απαλλοτριούμενης έκτασης που καταρτίστηκε από την κατά Νόμο Επιτροπή.

5. Την Υ 1489/1076692/1224/0006Α'/23.8.91 (ΦΕΚ 692/26.8.91 τ. Β') κοινή απόφαση του Πρωθυπουργού και του Υπουργού Οικονομικών σχετικά με την ανάθεση αρμοδιοτήτων στον Υφυπουργό Οικονομικών, αποφασίζουμε:

Κηρύσσουμε την αναγκαστική απαλλοτρίωση, για λόγους δημόσιας ωφέλειας και ειδικότερα για την ανέγερση διδακτηρίου του 3ου Γυμνασίου Ν. Λιοσίων έκτασης εμβαδού 1650 μ. που βρίσκεται στην περιοχή του Δήμου Ν. Λιοσίων, μεταξύ των οδών Κάλχου και Δαναών και φαίνεται με στοιχεία Α – Β – Γ – Δ – Α στο με κλίμακα 1:200, από Μαρτίου 1991, κτηματολογικό διάγραμμα – πίνακα του Τοπ. Μηχανικού Αλέξανδρου Νικολαΐδη το οποίο έχει θεωρηθεί από τον Προϊστάμενο της Δ/νσης Γηπέδων Ο.Σ.Κ., Γεωργ. Μορφόπουλο.

Στην έκταση που απαλλοτριώνεται προβάλλουν δικαιώματα κυριότητας οι: 1) Τσίγκος Ιωάννης, 2) Τσίγκος Παναγιώτης κλπ.

Η απαλλοτρίωση κηρύσσεται υπέρ και με δαπάνη του Οργανισμού Σχολικών Κτιρίων.

Η απόφαση αυτή να δημοσιευθεί στην Εφημερίδα της Κυβερνήσεως.

Αθήνα, 15 Οκτωβρίου 1991

ΟΙ ΥΠΟΥΡΓΟΙ

ΥΦΥΠΟΥΡΓΟΣ ΟΙΚΟΝΟΜΙΚΩΝ	ΕΘΝΙΚΗΣ ΠΑΙΔΕΙΑΣ ΚΑΙ ΘΡΗΣΚΕΥΜΑΤΩΝ
Κ. ΓΙΑΤΡΑΚΟΣ	**Γ. ΣΟΥΦΛΙΑΣ**

Αριθ. 5065 (2)

Καθορισμός των ορίων του αιγιαλού και δημιουργία ζώνης παραλίας στη θέση «ΑΓΡΟΚΤΗΜΑ ΚΑΛΑΝΔΡΑΣ» Ν. Χαλκιδικής.

Ο ΝΟΜΑΡΧΗΣ ΧΑΛΚΙΔΙΚΗΣ

Έχοντας υπόψη:

1. Τις διατάξεις των άρθρων 1 μέχρι και 7 του ΑΝ 2344/1940 «περί αιγιαλού και παραλίας», όπως τροποποιήθηκαν και συμπληρώθηκαν με τις διατάξεις: α) του άρθρου 13 του Ν. 1078/1988 και β) του άρθρου 23 του Ν. 1337/1983.

2. Τις διατάξεις της παραγράφου 9 του άρθρου 1 του Κεφαλαίου Β' της Θ. 268/181/26.4.1982 (ΦΕΚ 214/26.4.1982 τεύχος Β') κοινής απόφασης των Υπουργών Προεδρίας Κυβερνήσεως και Οικονομικών «Αναμόρφωση Συλλογικών Οργάνων Γνωμοδοτικής και Αποφασιστικής αρμοδιότητας του Υπουργείου Οικονομικών».

3. Την από 18.3.91 έκθεση της «Επιτροπής καθορισμού των ορίων του αιγιαλού και παραλίας και θέσεων αμμοληψίας», που καθόρισε τα όρια του αιγιαλού και της παραλίας στην περιοχή «ΑΓΡΟΚΤΗΜΑ ΚΑΛΑΝΔΡΑΣ» και το από Ιούνιο 1990 με κλίμακα 1:500 τοπογραφικό διάγραμμα του Πολιτικού Μηχανικού Βασίλη Βαλασάκη, που θεωρήθηκε την 18.3.91 από τη Διεύθυνση Τεχνικών Υπηρεσιών της Νομαρχίας Χαλκιδικής και συνοδεύει την έκθεση της προαναφερόμενης Επιτροπής.

4. Τη σύμφωνη γνώμη του Γενικού Επιτελείου Ναυτικού, που διατυπώθηκε στο Φ 544.5/351/91 έγγραφό του.

5. Τις διατάξεις του άρθρου 1 της παραγράφου 1 του Ν. 3200/1955 (ΦΕΚ 9../Α/1955) «περί διοικητικής αποκεντρώσεως» σε συνδυασμό με τις διατάξεις του από 28.8.1955 Β. Δ/τος «περί εξαιρέσεως από της κατά το άρθρο 1 παράγραφος 1 του Ν. 3200/1955 αρμοδιότητος των Νομαρχών, αντικειμένων τινών αρμοδιότητος του Υπουργού Οικονομικών», του Β.Δ. 704/1970 και του άρθρου 1 παράγραφος 5 του Β.Δ. 71/26.2.1984, σχετικά με τη μεταβίβαση αρμοδιοτήτων του Υπουργού Οικονομικών στους Νομάρχες και στις περιφερειακές Αρχές διανομαρχιακού επιπέδου, αποφασίζουμε:

Επικυρώνουμε την από 18.3.1991 έκθεση της Επιτροπής καθορισμού των ορίων του αιγιαλού και παραλίας και θέσεων αμμοληψίας, καθώς και το από Ιούνιο 1990 τοπογραφικό διάγραμμα, που τη συνοδεύει, το οποίο συντάχθηκε από τον Πολιτικό Μηχανικό, με κλίμακα 1:500 και θεωρήθηκε την 18.3.1991 από τη Διεύθυνση Τεχνικών Υπηρεσιών της Νομαρχίας Χαλκιδικής, επί του οποίου η πιο πάνω Επιτροπή, με κόκκινη γραμμή καθόρισε τα όρια του αιγιαλού, στη θέση «ΑΓΡΟΚΤΗΜΑ ΚΑΛΑΝΔΡΑΣ» (μπροστά από την ιδιοκτησία Παναγ. Οικονόμου) και με κίτρινη γραμμή τα όρια της παραλίας στην ίδια θέση και με μπλε γραμμή τον παλαιό αιγιαλό.

Η παρούσα απόφαση μαζί με την έκθεση και το διάγραμμα, που προαναφέραμε, να δημοσιευθούν στην Εφημερίδα της Κυβερνήσεως.

Κασσάνδρεια, 17 Σεπτεμβρίου 1991

Η Νομάρχης
ΕΛΙΣΑΒΕΤ ΜΠΟΥΚΑ

ΕΚΘΕΣΗ

της επιτροπής καθορισμού των οριογραμμών αιγιαλού – παραλίας και παλαιού αιγιαλού σύμφωνα με τις δ/ξεις του άρθρου 74 του Π.Δ. 636/1977.

Καθορισμός για πρώτη φορά των ορίων αιγιαλού κ.λ.π. στη θέση «ΑΓΡΟΚΤΗΜΑ ΚΑΛΑΝΔΡΑΣ» προ της ιδιοκτησίας Οικονόμου Παναγιώτη.

Πολύγυρος, 18 Μαρτίου 1991

Οι υπογράφοντες:

1. Θεοδόσιος Κουτρουμάνος, Οικον. Έφορος Κασσάνδρας, Πρόεδρος.

2. Δημήτριος Λαγόπουλος, Δ.Τ.Υ.Ν. Χαλ/κής, ως μέλος.

3. Αντώνιος Καρανάσιος, Λιμενάρχης, Ν. Μουδανιών, μέλος.

που αποτελούν την επιτροπή καθορισμού των ορίων αιγιαλού παραλίας και παλαιού αιγιαλού σύμφωνα με το άρθρο 74 του Π.Δ. 636/1977 και της 5812/1984 απόφασης του Νομάρχη Χαλκιδικής (άρθρα 63 παρ. 1 του Π.Δ. 636/1977), μετά από αυτοψία στην παραπάνω περιοχή στις 10.9.91, ύστερα από την 6242/31.7.90 πρόσκληση του Προέδρου.

Αφού λάβαμε υπόψη:

1. Την από ../19.7.90 αίτηση του Παναγιώτη Οικονόμου με την οποία ζητείται ο καθορισμός των ορίων του αιγιαλού – παραλίας κ.λ.π. στην περιοχή αυτή.

2. Το τοπογραφικό – υψομετρικό διάγραμμα που συντάχθηκε από το Βασίλη Βαλασάκη Πολ. Υπομ/κό σε 1η πινακίδα με κλίμακα 1:500, ελέγχθηκε στις 18.3.91 από την υπάλληλο της Δ.Τ.Υ.Η.Χ. Δήμητρη Ζέρβα και θεωρήθηκε στις 18.3.91 από τον Προϊστάμενο της Δ.Τ.Υ.Ν. Χαλ. όπως ορίζει το άρθρο 20 του Ν. 719/1977.

3. Τις Δ/ξεις του Α.Ν. 2344/1940 όπως τροποποιήθηκε και συμπληρώθηκε μεταγενέστερα και τη σχετική Δικαστική και Διοικητική Νομολογία.

4. Την αντίληψη που σχηματίστηκε από την επί τόπου αυτοψία για το πλάτος της βρεχομένης ζώνης της ξηράς και άλλων συναφών στοιχείων, δηλ. τη μορφολογία της περιοχής, την κατάσταση της ακτής και του θαλασσίου χώρου τις καιρικές συνθήκες που επικρατούν στην περιοχή αυτή, το γεγονός ότι έχει κτασκευασθεί ασφαλτοστρωμένη οδός και σχετικά με την παρατήρηση του ΓΕΝ να ακυρωθεί ο Αιγιαλός που εγκρίθηκε με την 3734/20.8.84 απόφαση Νομάρχου Χαλκιδικής αυτό είναι αδύνατον σήμερα, επειδή ήδη έχουν κατασκευασθεί άλλα συγκροτήματα στην περιοχή, αποφασίζει:

1. Καθορίζει στο παραπάνω Τοπογραφικό Διάγραμμα:

α. Την οριογραμμή του αιγιαλού με κόκκινη συνεχή πολυγωνική γραμμή, 1, 2, 3, 4, 5, 6 της οποίας οι κορυφές εξασφαλίζονται με συντεταγμένες του Κρατικού Δικτύου.

β. Την οριογραμμή της παραλίας με κίτρινη συνεχή πολυγωνική γραμμή 1', 2', 3', 4', 5', 6', της οποίας οι κορυφές εξασφαλίζονται με συντεταγμένες του Κρατικού Δικτύου.

2. Αποφαίνεται ότι υπήρχε παλαιός αιγιαλός και ορίζεται εν συνεχεία πολυγωνική γραμμή 11 – 12 – 13 – 14 – 15 χρώματος μπλε.

3. Καθορίζεται ζώνη παραλίας 10,0 μ., επειδή δεν εξυπηρετούνται οι σκοποί της παρ. 1 του άρθρου 7 του Α.Ν. 2344/1940.

Η Επιτροπή
ΘΕΟΔΩΡΟΣ ΚΟΥΤΡΟΥΜΑΝΟΣ ΔΗΜΗΤΡΙΟΣ ΛΑΓΟΠΟΥΛΟΣ
ΑΝΤΩΝΙΟΣ ΚΑΡΑΝΑΣΣΟΣ

ΤΟΠΟΓΡΑΦΙΚΟΝ ΔΙΑΓΡΑΜΜΑ ΚΑΘΟΡΙΣΜΟΥ ΟΡΙΩΝ ΑΙΓΙΑΛΟΥ & ΠΑΡΑΛΙΑΣ

ΠΕΡΙΟΧΗ: ΑΓΡΟΚΤΗΜΑΤΟΣ ΚΑΛΑΝΔΡΑΣ ΧΑΛ[ΚΗΣ
ΕΝΔΙΑΦΕΡΟΜΕΝΟΣ: Οἰκονόμου Παναγιώτης.
ΚΟΙΝΟΤΗΣ: Καλάνδρας Χαλκιδικῆς
ΕΠΑΡΧΙΑ: Πολυγύρου Χαλκιδικῆς.
ΑΡΜΟΔΙΑ ΟΙΚΟΝΟΜΙΚΗ ΕΦΟΡΙΑ: Κασσανδρείας Χαλκιδικῆς.
ΝΟΜΑΡΧΙΑ: Χαλκιδικῆς.

ΚΛΙΜΑΞ: 1:500
ΙΣΟΔΙΑΣΤΑΣΙΣ. 1.00μ

ΤΡΙΓΩΝΟΜΕΤΡΙΚΗ ΕΞΑΡΤΗΣΙΣ: Ἐκ τοῦ Κρατικοῦ Γεωδαιτικοῦ Δικτύου τῆς Χώρας
ΥΨΟΜΕΤΡΙΚΗ ΑΦΕΤΗΡΙΑ: Ἡ στάθμη τῆς Θαλάσσης κατὰ τὴν μέσην πλήμμην.
ΣΥΝΤΕΤΑΓΜΕΝΑΙ: Κέντρα Φύλλου L.40°15′ M—0° 15′ ΗΑΤΤ
Ἀπὸ Ε.Μ Προβολῆς 3°

ΜΕΘΟΔΟΣ ΑΠΟΤΥΠΩΣΕΩΣ Ταχυμετρική
ΧΡΟΝΟΣ ΑΠΟΤΥΠΩΣΕΩΣ Ἰούνιος 1990

Ἐν Ν.Καλλικρατείᾳ τῇ 18-3-1991
Ὁ
ΣΥΝΤΑΞΑΣ ΜΗΧΑΝΙΚΟΣ

ΥΠΟΜΝΗΜΑ Α′
1 ΑΜΟΥΔΙΑ
2 ΚΤΙΣΜΑΤΑ
3 ΠΕΡΙΦΡΑΞΙΣ
4 ΠΤΩΣΙΣ
5 Δ.Ε.Η Στῦλος
6 Ο.Τ.Ε

Ἐθεωρήθη
Ἐν Πολυγύρῳ τῇ 11-5 1991
ΔΗΜΗΤΡΗΣ ΚΑΡ... ...ΠΟΣ

Ἠλέγχθη ἐπὶ τόπου διὰ τὴν ἀκρίβειαν τῆς ἀποτυπώσεως
Ἐν Πολυγύρῳ τῇ 18 - 3 - 1991
Δ. ΖΕΡΒΑΣ

ΠΙΝΑΞ ΣΥΝΤΕΤΑΓΜΕΝΩΝ ΤΡΙΓΩΝΟΜΕΤΡΙΚΩΝ & ΣΤΑΣΕΩΝ


ΟΝΟΜΑ ΣΗΜΕΙΟΥ	Χ ΗΑΤΤ	Ψ	Χ	Ψ
ΣΚΟΠΙΑ ▽	-5818 74	-31830.50		
ΠΥΡΓΟΣ ▽	-8135.93	-31454.35		
ΚΟΥΤΣΟΜΥΛΟΣ ▽	-4993.03	-30275 75		
ΠΛΑΣΤΑΡΑ	-6986.15	-29607.56		
ΣΤΑΣΙΣ 1Β	-7856.67	-29839.80		
» 1α	-7909.01	-29919.85		
» 1	-7748.77	-29599.59		
» 2	-7785.00	-29558.89		
» 3	-7831.35	-29758.17		
5	-7958.18	-30002.02		
5α	-7909.01	-29919.89		
6	-7879.56	-30058.05		
7	-7839 29	-30055.17		
8	-7821 91	-29984.04		
9	-7853 07	-30098.36		
10	-7831 04	-29961.90		
11	-7808.58	-29907.67		
12	-7820 58	-29897.26		

α/α	ΑΙΓΙΑΛΟΥ Χ	ΑΙΓΙΑΛΟΥ Ψ	α/α	ΠΑΡΑΛΙΑΣ Χ	ΠΑΡΑΛΙΑΣ Ψ	Παρατηρήσεις
1	-7795.74	-29679.18	1′	-7785.75	-29681.19	
2	-7813.56	-29729.52	2′	-7804.17	-29733.30	
3	-7873.51	-29829.73	3′	-7864.83	-29834.70	
4	-7922.57	-29911.74	4′	-7913.99	-29916.88	
5	-7971.73	-29993.92	5′	-7963.15	-29999.05	
6	-7978.48	-30005.20	6′	-7972.53	-30013.24	
1	-7795.74	-29679.18				Παλαιὸς Αἰγιαλὸς
12	-7790.12	-29707 67				»
13	-7826.23	-29776.34				»
14	-7858.61	-29845 91				»
15	-7959.30	-30016 26				»

(4) 6 Πέρας Αἰγιαλοῦ Οἰκονόμου
(4) 6 Ἀρχὴ Αἰγιαλου Λογδανίδη
1 Ἀρχὴ Αἰγιαλοῦ ἔμπροσθεν ἰδιοκτησίας Παν. Οἰκονόμου

ΟΔΟΙΠΟΡΙΚΟΝ ΔΙΑΓΡΑΜΜΑ ΜΕΤΑΒΑΣΕΩΣ ΕΙΣ ΤΟ ΑΓΡΟΚΤΗΜΑ ΚΑΛΑΝΔΡΑΣ ΧΑΛΚΙΔΙΚΗΣ Τοποθεσία Αἰγιοκελαγίτικα „Ποσείδιον"


ΚΛΙΜΑΞ 1:50.000

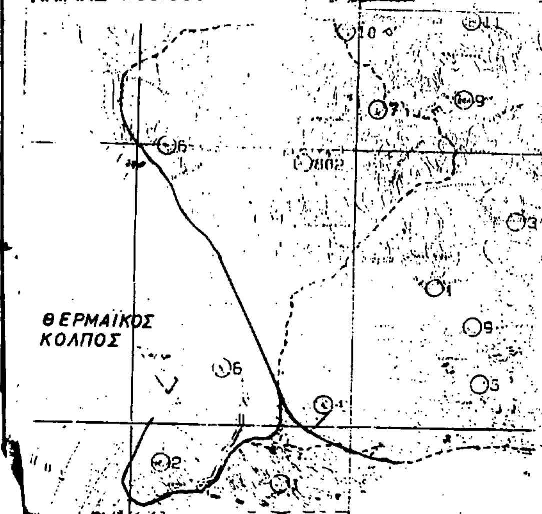


ΥΠΟΜΝΗΜΑ Β′

1 Τὸ παρὸν διάγραμμα συνοδεύη τὴν ἀπὸ 1991 ἔκθεσιν τῆς ἐπιτροπῆς καθορισμοῦ ὁρίων Αἰγιαλοῦ καὶ παραλίας.
2 Ἠλέγχθη ἐπιτόπου διὰ τὴν ἀκρίβειαν τῆς ἀποτυπώσεως.-
3 Μὲ συνεχῆ κόκκινη γραμμὴ καὶ μὲ στοιχεῖα 1, 2,3,4,5...σημειώνεται τὸ ὅριον Αἰγιαλοῦ-
4 Μὲ συνεχῆ κίτρινη γραμμὴ καὶ μὲ στοιχεῖα 1′ 2′3′4′5′6 σημειώνεται τὸ ὅριον Παραλίας.-
5 Μὲ συνεχὴ μπλὲ γραμμὴ ἀπεικονίζεται ὁ ὁ παλαιος Αἰγιαλὸς Α. 11 -12 - 13 - 14 - 15
6 Ἡ ἐξάρτησις τῶν ὁριογραμμῶν αἰγιαλοῦ καὶ παραλίας ἔγινε ἀπὸ τὸ Ἐθνικὸν Γεωδαιτικὸν Δίκτυον τῆς Χώρας.-
7 Καθορίζεται Ζώνη παραλίας πλάτους 10 μέτρ. διὰ τῶν σκοπων της παραγράφου 1 τοῦ ἄρθρου 7 τοῦ Α.Ν. 2344/40

Ἡ Ἐπιτροπὴ
Ὁ Πρόεδρος
Τὰ μέλη

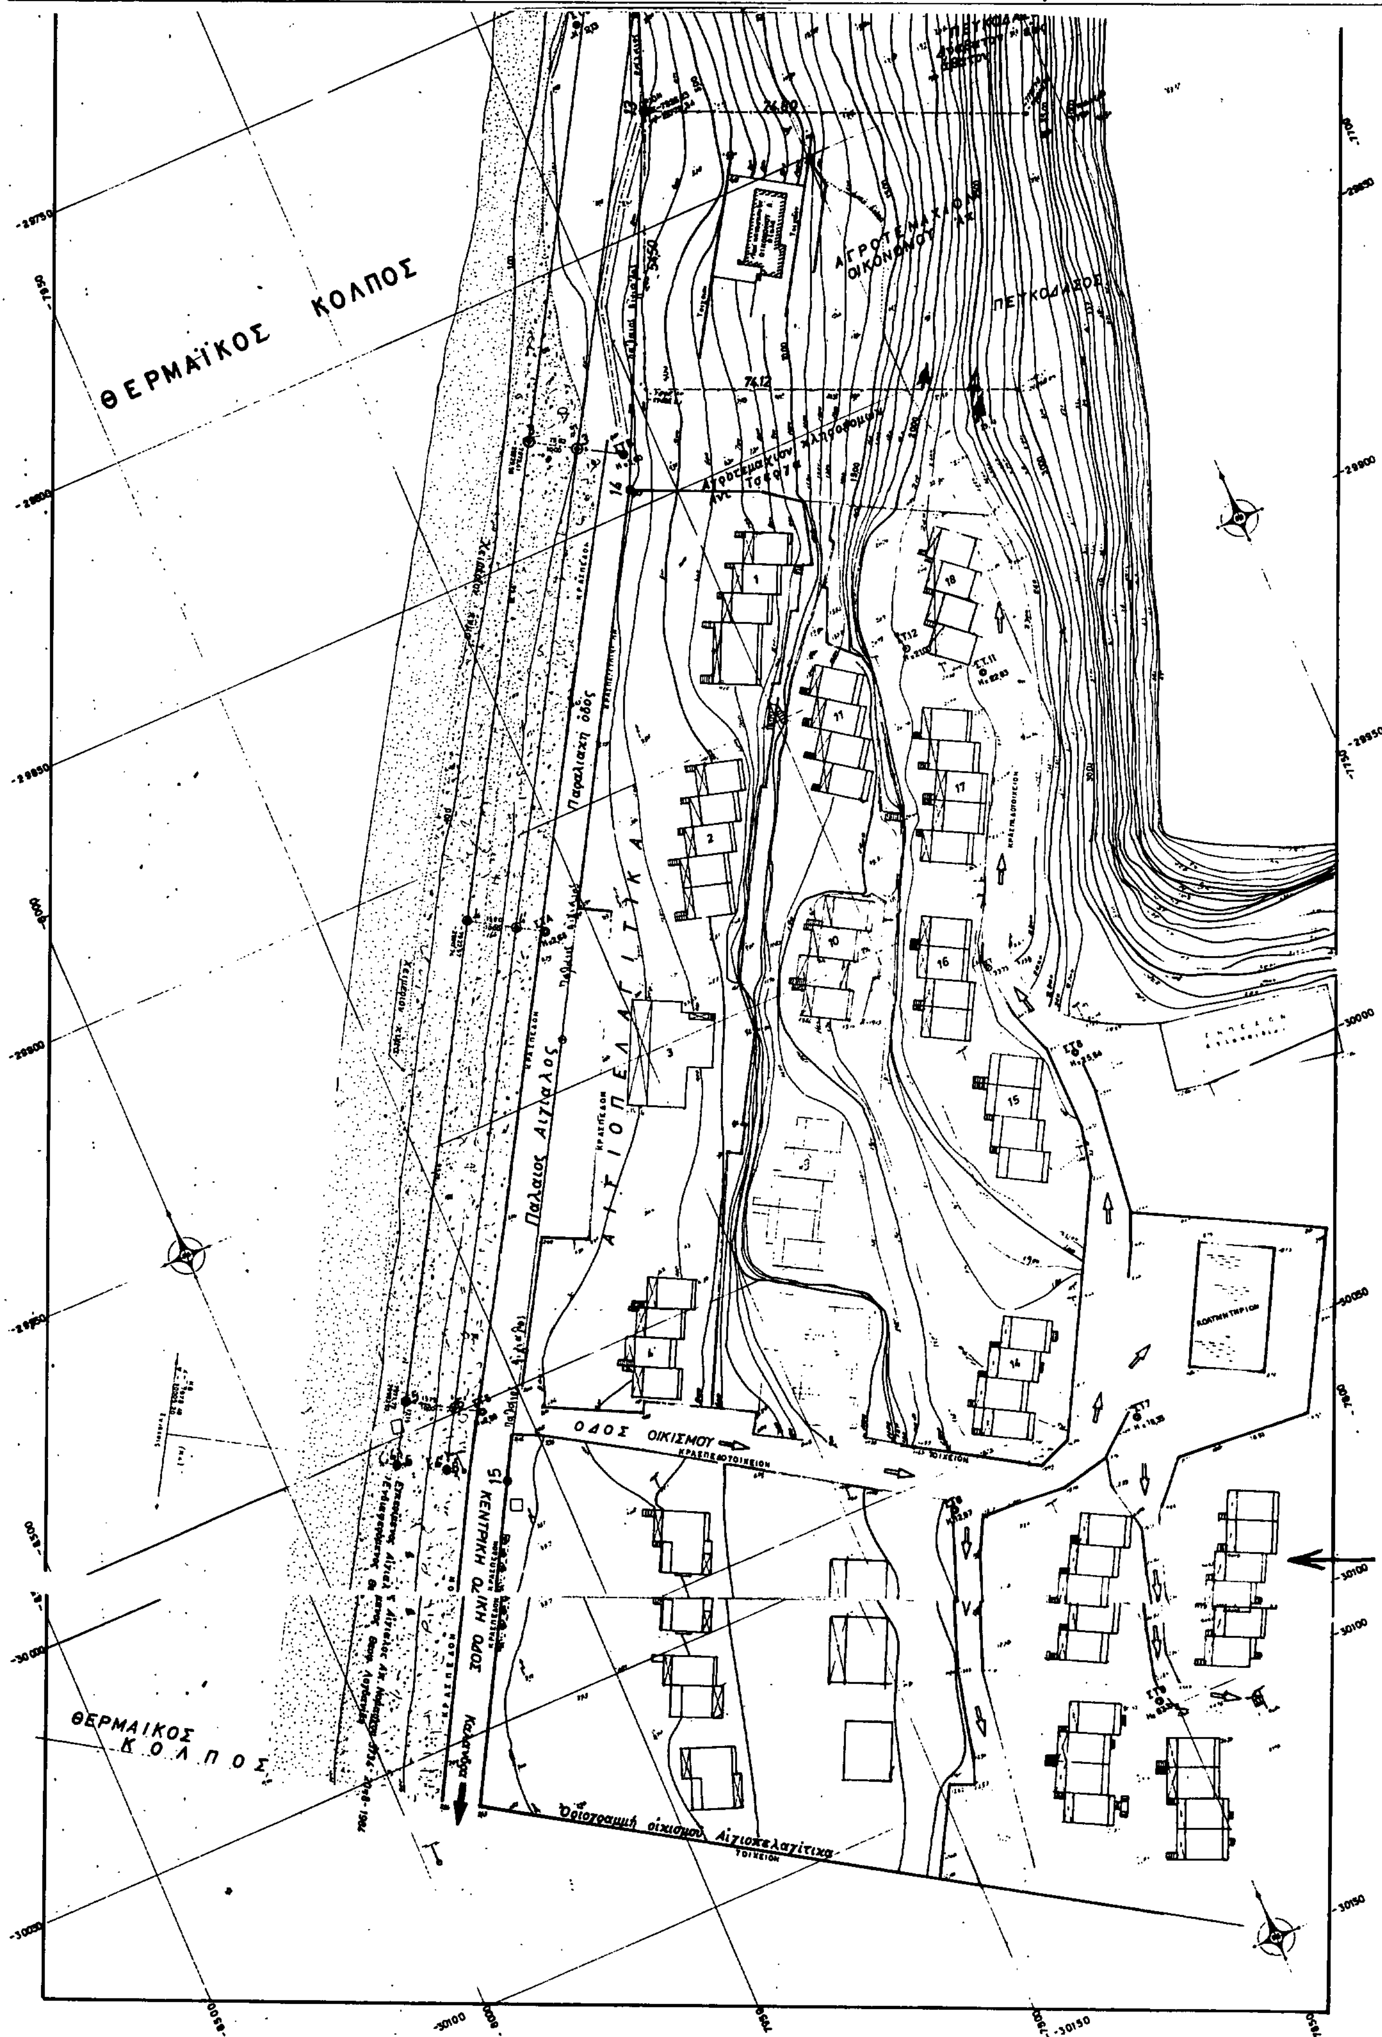
ΘΕΡΜΑΪΚΟΣ ΚΟΛΠΟΣ
ΘΕΡΜΑΙΚΟΣ ΚΟΛΠΟΣ
ΑΙΓΙΟΠΕΛΑΓΙΤΙΚΑ
Παλαιος Αιγιαλος
Παραλιακη όδος
ΟΔΟΣ ΟΙΚΙΣΜΟΥ
ΑΓΡΟΤΕΜΑΧΙΟΝ ΟΙΚΟΝΟΜΟΥ
ΠΕΥΚΟΔΑΣΟΣ
Οριοθετημή οικισμου Αιγιοπελαγίτικα

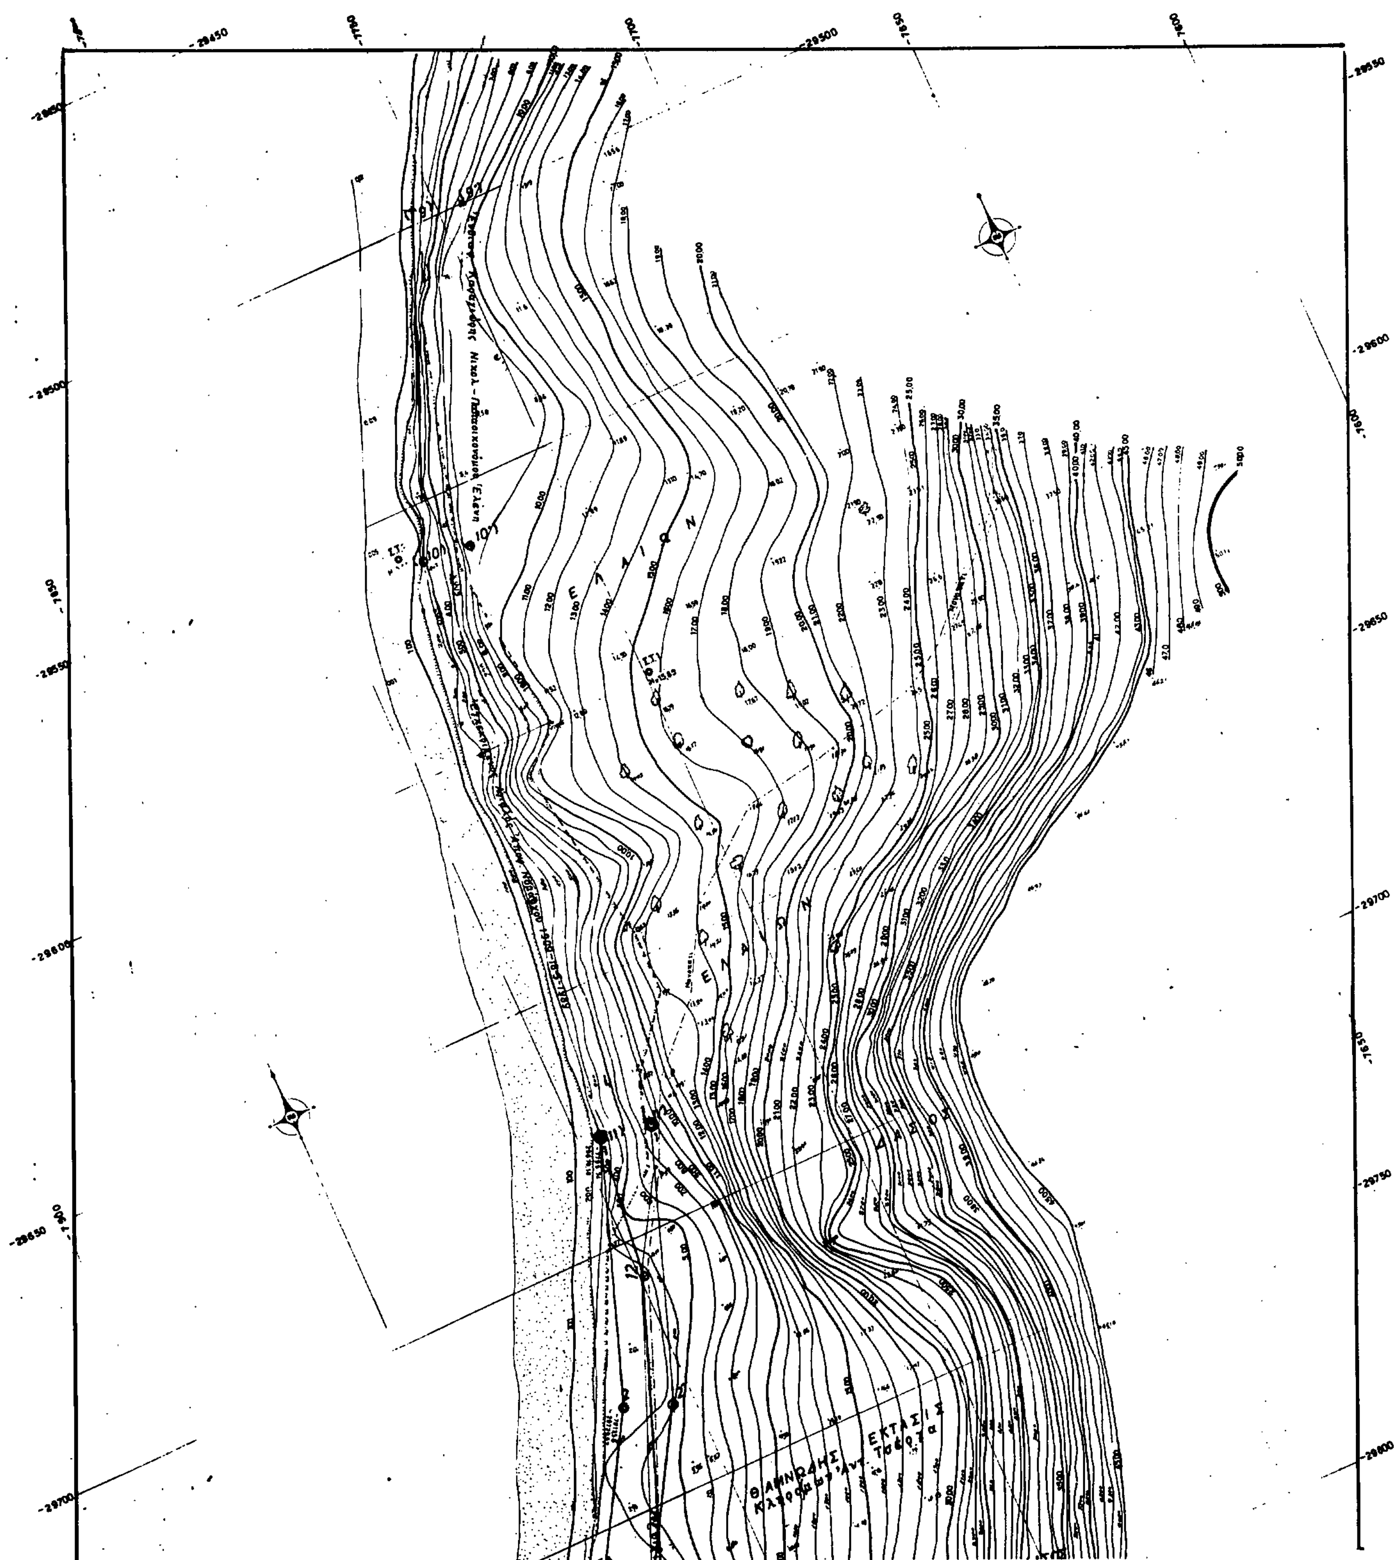

ΘΑΜΝΩΔΗΣ ΕΚΤΑΣΙΣ

ΠΟΛΕΟΔΟΜΙΑ

ΑΠΟΦΑΣΕΙΣ

Αριθ. 89137/5469 (3)

Χαρακτηρισμός ως διατηρητέων δύο (2) κτιρίων που βρίσκονται εντός του ρυμοτομικού σχεδίου Δήμου Αθηναίων (Ν. Αττικής) και καθορισμός ειδικών όρων και περιορισμών δόμησης αυτών.

Ο ΥΠΟΥΡΓΟΣ
ΠΕΡΙΒΑΛΛΟΝΤΟΣ, ΧΩΡΟΤΑΞΙΑΣ ΚΑΙ ΔΗΜ. ΕΡΓΩΝ

Έχοντας υπόψη:

1. Τις διατάξεις των άρθρων 3 και 4 (παρ. 2) του Ν. 1577/1985 «Γενικός Οικοδομικός Κανονισμός» (Α' 210), όπως τροποποιήθηκαν με το άρθρο 1 (παρ. 1 και 2) του Ν. 1772/1988 «Τροποποίηση διατάξεων του Ν. 1577/1985 «ΓΟΚ» και άλλες σχετικές διατάξεις» (Α' 91).

2. Την 85204/2589/27.12.1990 απόφαση «Μεταβίβαση αρμοδιοτήτων του Υπουργού Περιβάλλοντος, Χωροταξίας και Δημοσίων Έργων στο Γενικό Γραμματέα, στους Γενικούς Διευθυντές και στους Προϊσταμένους Διευθύνσεων και Τμημάτων του Υπουργείου Περιβάλλοντος, Χωροταξίας και Δημοσίων Έργων» (Β' 808).

3. Την από 15.4.1991 αιτιολογική έκθεση της Διεύθυνσης Πολεοδομικού Σχεδιασμού, Τμήμα Παραδοσιακών Οικισμών.

4. Τις από 7.6.1991 αντιρρήσεις των ενδιαφερομένων Χρ. και Γ. Τσάρα.

5. Την από 31.7.1991 εισήγηση –με τις παρατηρήσεις στις αντιρρήσεις των ενδιαφερομένων– της Διεύθυνσης Πολεοδομικού Σχεδιασμού Τμήμα Παραδοσιακών Οικισμών.

6. Την παρέλευση της προθεσμίας που ορίζεται από τις διατάξεις του άρθρου 4 παρ. 2 του Ν. 1577/85, χωρίς να περιέλθουν στην αρμόδια Υπηρεσία του Υπουργείου Περιβάλλοντος, Χωροταξίας και Δημοσίων Έργων, τυχόν αντιρρήσεις των λοιπών ενδιαφερομένων, αποφασίζουμε:

1. Χαρακτηρίζονται ως διατηρητέα δύο (2) κτίρια, που βρίσκονται εντός του ρυμοτομικού σχεδίου δήμου Αθηναίων (Ν. Αττικής) όπως αυτά αναφέρονται αριθμημένα με αύξοντα αριθμό στον παρακάτω πίνακα και είναι σημειωμένα με μαύρη διαγράμμιση στο σχετικό πρωτότυπο διάγραμμα σε κλίμακα 1:500, που θεωρήθηκε από τον Προϊστάμενο της Διεύθυνσης Τοπογραφικών Εφαρμογών με την 89137/1991 πράξη του και που αντίτυπό του σε φωτοσμίκρυνση δημοσιεύεται με την παρούσα απόφαση.

ΚΑΤΑΛΟΓΟΣ ΔΙΑΤΗΡΗΤΕΩΝ ΚΤΙΡΙΩΝ

α/α	ΔΙΕΥΘΥΝΣΗ ΚΤΙΡΙΩΝ	ΦΕΡΟΜΕΝΟΣ ΙΔΙΟΚΤΗΤΗΣ
1	Μονεμβασίας 23	Χρ. και Γ. Τσάρα
2	Μονεμβασίας 25	

2. Στο χαρακτηριζόμενο ως διατηρητέο κτίριο, απαγορεύεται κάθε αφαίρεση, αλλοίωση ή καταστροφή των επί μέρους αρχιτεκτονικών και διακοσμητικών στοιχείων του.

3. Επιτρέπεται η επισκευή, ο εκσυγχρονισμός των εγκαταστάσεων, η στατική ενίσχυση και κάθε εσωτερική διαρρύθμιση του κτιρίου, εφόσον δεν αλλοιώνεται ο γενικός αρχιτεκτονικός χαρακτήρας του.

4. Απαγορεύεται η τοποθέτηση κάθε είδους επιγραφών και διαφημίσεων σε οποιαδήποτε θέση του κτιρίου.

Επιτρέπεται μόνο η τοποθέτηση επιγραφών μικρών διαστάσεων, που πληροφορούν για τη χρήση των χώρων του κτιρίου.

5. Αιτήσεις για προσθήκη στο διατηρητέο κτίριο αποστέλλονται από την Πολεοδομική Υπηρεσία του Υπουργείου Περιβάλλοντος, Χωροταξίας και Δημοσίων Έργων με σύμφωνη γνώμη της Επιτροπής Πολεοδομικού και Αρχιτεκτονικού Ελέγχου (Ε.Π.Α.Ε.) για ειδικές ρυθμίσεις με τις διατάξεις της παρ. 2 του άρθρου 4 του Ν. 1577/85 «ΓΟΚ», εφόσον δεν παραβλάπτεται το διατηρητέο κτίριο και ο χώρος που το περιβάλλει.

6. Για οποιαδήποτε εργασία στο εξωτερικό και εσωτερικό του διατηρητέου κτιρίου και του περιβάλλοντα χώρου του, καθώς και για την τοποθέτηση επιγραφών απαιτείται η έγκριση της Επιτροπής Πολεοδομικού και Αρχιτεκτονικού Ελέγχου (Ε.Π.Α.Ε.).


7. Η ισχύς της παρούσας απόφασης αρχίζει από τη δημοσίευσή της στην Εφημερίδα της Κυβερνήσεως.

Η απόφαση αυτή να δημοσιευθεί στην Εφημερίδα της Κυβερνήσεως.

Αθήνα, 23 Σεπτεμβρίου 1991

Με εντολή Υπουργού
Ο Γενικός Διευθυντής Πολεοδομίας
ΚΩΝΣΤΑΝΤΙΝΟΣ ΠΑΥΛΟΠΟΥΛΟΣ

ΔΙΑΤΗΡΗΤΕΟ ΚΤΙΡΙΟ
ΕΠΙ ΤΗΣ ΟΔΟΥ ΜΟΝΕΜΒΑΣΙΑΣ 23_25
ΣΤΗ ΘΕΣΗ ΦΙΛΟΠΑΠΠΟΥ_ΚΟΥΚΑΚΙ
κλιμαξ 1:500

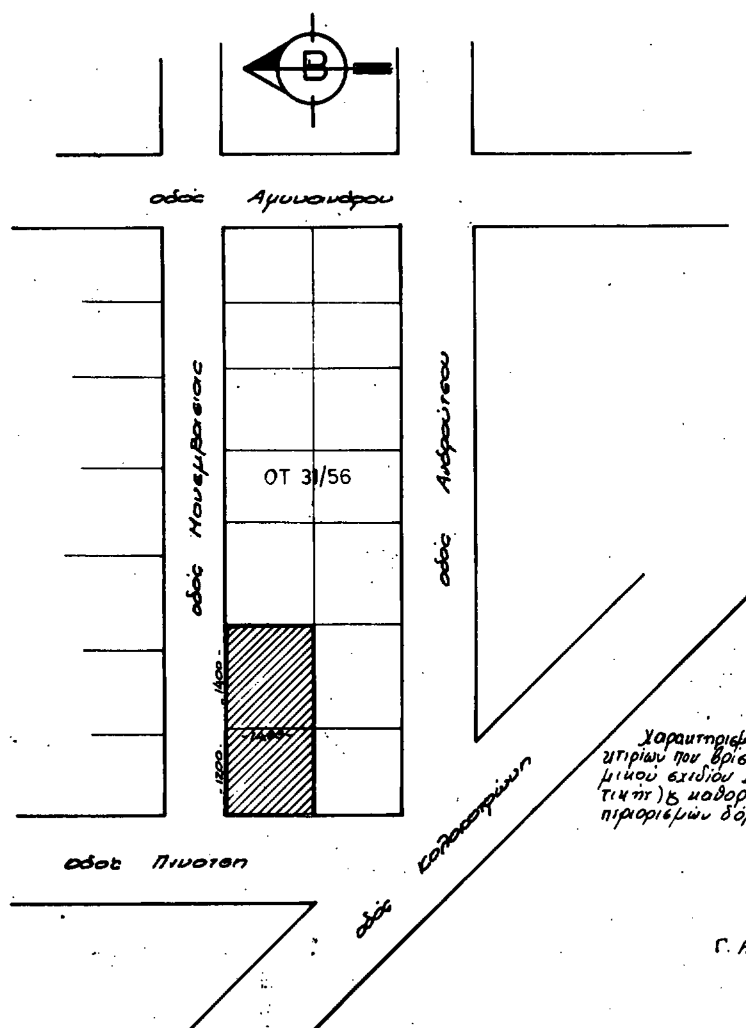

Γ. 89139/91
Χαρακτηρισμός ως διατηρητέων δύο (2) κτιρίων που βρίσκονται εντός του ρυμοτομικού σχεδίου Δήμου Αθηναίων (Ν. Αττικής) & καθορισμός ειδικών όρων & περιορισμών δόμησης αυτών.

13 Σεπτεμβρίου 1991
Δ/ντης

Γ. ΑΠΟΣΤΟΛΑΤΟΣ.

Αριθ. 8686 (4)

Τροποποίηση ρυμοτομικού σχεδίου οικισμού Σκοτίνας στο ΟΤ 35 – 37.

Ο ΝΟΜΑΡΧΗΣ ΠΙΕΡΙΑΣ

Έχοντας υπόψη:

1. Τις διατάξεις του από 17.7.1923 Ν.Δ. «περί σχεδίων πόλεων και κωμών του Κράτους», όπως τροποποιήθηκε και συμπληρώθηκε μεταγενέστερα.

2. Τις διατάξεις του Ν. 3200/55 «περί διοικητικής αποκεντρώσεως», όπως τροποποιήθηκαν και συμπληρώθηκαν.

3. Τις διατάξεις του Α.Ν. 314/68, όπως τροποποιήθηκαν και συμπληρώθηκαν με το Ν.Δ. 1018/71.

4. Τις διατάξεις του Π. Δ/τος 183/86 (ΦΕΚ 70/Α').

5. Την ΤΠ 5943/4.8.88 (ΦΕΚ 615 Δ'/24.8.88) απόφαση Νομάρχη με την οποία εγκρίθηκε η επέκταση του οικισμού Σκοτίνας.

6. Τις με αριθ. 62/89 και 86/90 αποφάσεις κοινοτικού συμβουλίου με τις οποίες γνωμοδοτεί υπέρ της τροποποίησης του σχεδίου και συγκεκριμένα υπέρ της ευθυγράμμισης του δρόμου μεταξύ των ΟΤ 35 – 37.

7. Το από 6.9.91 πρακτικό του ΣΧΟΠ με το οποίο γνωμοδοτεί υπέρ της τροποποίησης του σχεδίου και συγκεκριμένα 1) να ευθυγραμμιστεί ο δρόμος μεταξύ των ΟΤ 35 – 37, 2) να διατηρηθεί ο ΚΧ στο ΟΤ 35, αποφασίζουμε:

Εγκρίνουμε την τροποποίηση του ρυμοτομικού σχεδίου του οικισμού Σκοτίνας στο ΟΤ 35-37 σύμφωνα με τη γνωμοδότηση του ΣΧΟΠ και συγκεκριμένα την ευθυγράμμιση του δρόμου μεταξύ του ΟΤ 35-37, όπως φαίνεται στο συνημμένο διάγραμμα που συνοδεύει την παρούσα.

Η απόφαση αυτή να δημοσιευθεί στην Εφημερίδα της Κυβερνήσεως και το συνημμένο διάγραμμα θα αναρτηθεί μετά τη δημοσίευσή της για 15 μέρες στο ΤΠ και ΠΕ Ν. Πιερίας.

Κατερίνη, 8 Οκτωβρίου 1991

Ο Νομάρχης

ΜΙΛΤΙΑΔΗΣ ΚΑΝΩΤΑΣ

